

# Эскизный проект

благоустройства и озеленения МАОУ СОШ № 142

по адресу : г . Екатеринбург , с. Горный Щит, ул . Ленина 15 а

Лист	Наименование
Лист 2	Ведомость чертежей
Лист 3	Ситуационный план
Лист 4	Фрагмент 1 генерального плана "Альпийская горка"
Лист 5	Фрагмент 2 генерального плана "Ивовый остров"
Лист 6	Фрагмент 3 генерального плана "Зеленая аптека"
Лист 7	Фрагмент 4 генерального плана "Тенистый уголок"


Изм.	Колуч.	Лист	№Док.	Подпись	Дата	Стадия	Лист	Листов
						ЭП	2	7
Исполнил					Эскизный проект благоустройства и озеленения МАОУ СОШ № 142 по адресу г. Екатеринбург с. Горный Щит ул. Ленина 15а			
					Ведомость чертежей	МАОУ СОШ № 142		



Экспликация:

1. Альпийская горка 1
2. Альпийская горка 2

Условные обозначения:

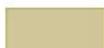-  - покрытие дорожки
-  - альпийская горка
-  - газон

Ассортиментная ведомость растений на участке «Альпийская горка 1»:


1. Колосняк песчаный
2. Спирея Голд Фрейм
3. Хоста фортуна
4. Лилейник
5. Ива карликовая
6. Сныть пестролистная
7. Флокс шиловидный
8. Виола виттрока
9. Вербейник монетчатый
10. Манжетка
11. Очиток камчатский
12. Чистец шерстистый
13. Хоста волнистая
14. Гвоздика травянка
15. Овсяница сизая
16. Котовник

Ассортиментная ведомость растений на участке «Альпийская горка 2»:

1. Виола виттрока
2. Нивяник
3. Хоста
4. Гвоздика турецкая
5. Очиток камчатский
6. Лилия
7. Котовник
8. Земляника лесная

Генеральный план М 1:200

фрагмент 1

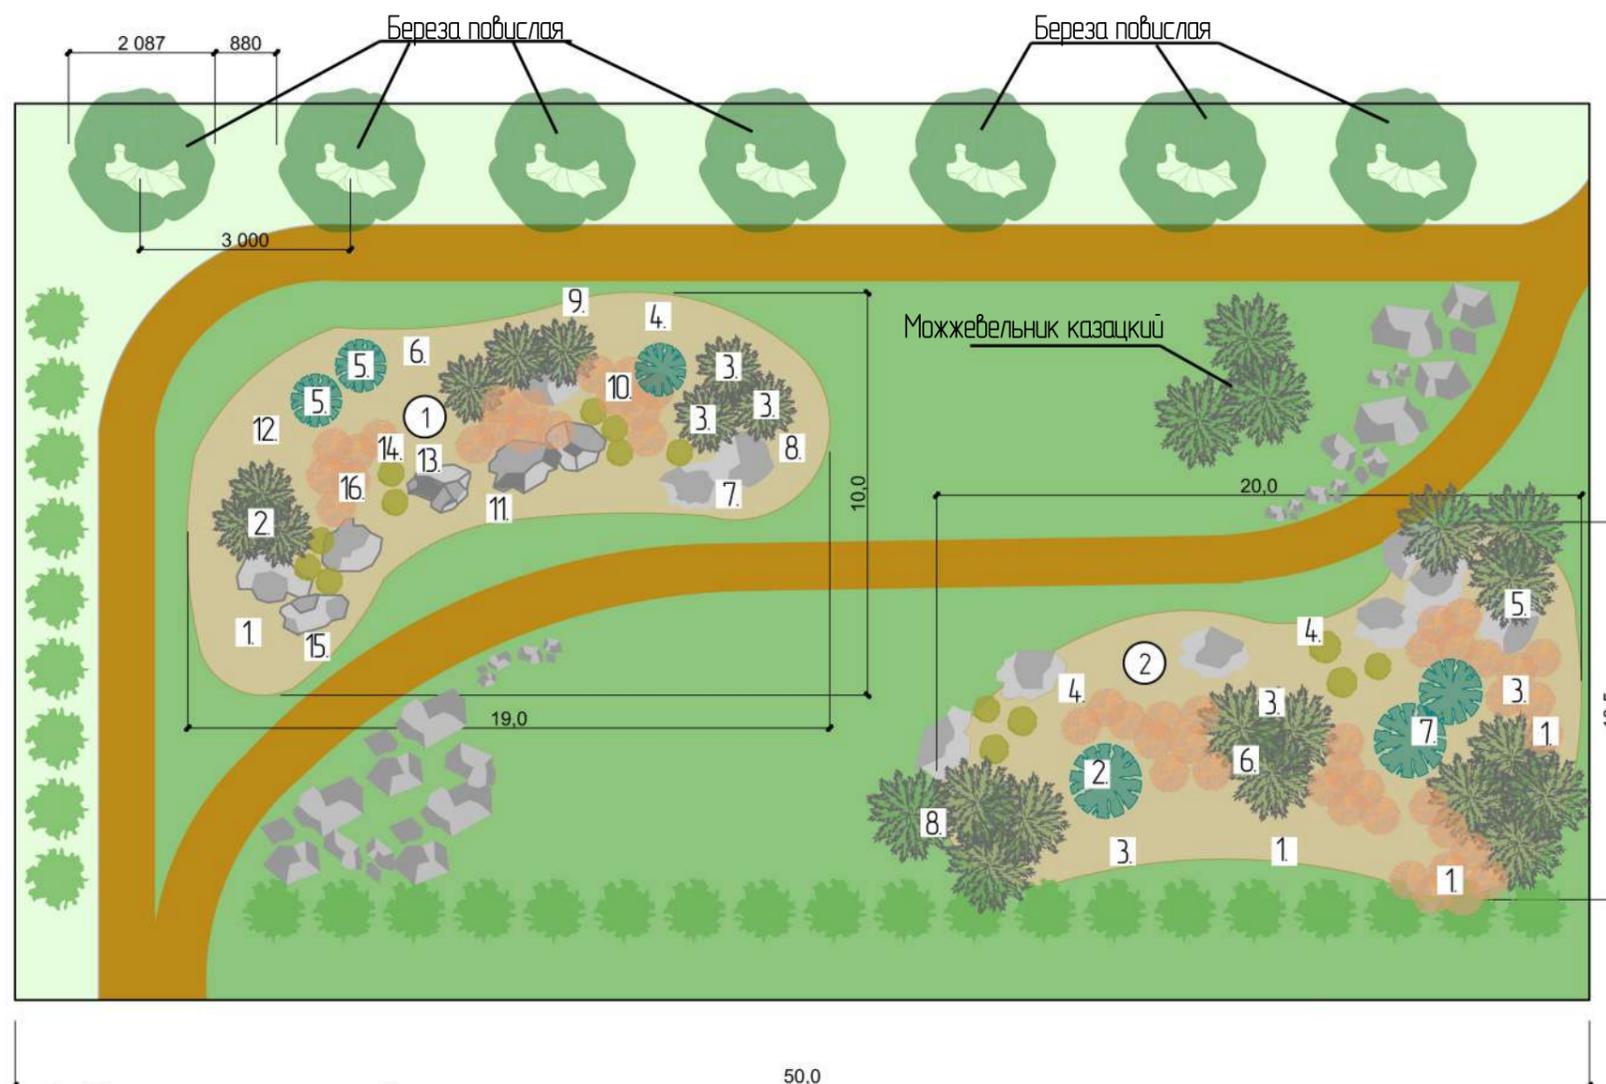

						Эскизный проект благоустройства и озеленения МАОУ СОШ № 142, по адресу: г. Екатеринбург с. Горный Щит ул. Ленина, 15а		
Изм.	Колуч.	Лист	№Док.	Подпись	Дата			
Зав. кафедрой						Стадия	Лист	Листов
Исполнил								
						Генеральный план М 1:200		МАОУ СОШ № 142
						фрагмент 1		

# Генеральный план М 1:200 фрагмент 2 "Ивовый остров"



## Ассортиментная ведомость растений:

1. Ива Гном
2. Ива Гном
3. Ива Булатто
4. Ива Подарок судьбы
5. Ива Уральская извилистая овальная
6. Ива Свердловская плакучая
7. Ива Гном
8. Ива Памяти Миндовского
9. Ива Маяк
10. Ива Маяк
11. Ива Булатто
12. Ива Булатто
13. Ива Нана
14. Береза повислая

## Проектируемые посадки многолетников:

1. Котовник фасона
2. Карпатский колокольчик
3. Шалфей дубравный
4. Вероника
5. Лилейник
6. Дельфиниум

## Условные обозначения:

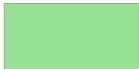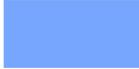- |                                                                                     |                    |                                                                                      |          |
|-------------------------------------------------------------------------------------|--------------------|--------------------------------------------------------------------------------------|----------|
|  | - покрытие дорожки |  | - газон  |
|  | - злаки            |  | - пруд   |
|                                                                                     |                    |  | - скамья |




Эскизный проект благоустройства и озеленения МАОУ СОШ № 142 по адресу: г. Екатеринбург, с. Горный Щит, ул. Ленина 15 а					
Изм.	Колуч.	Лист	№Док.	Подп.	Дата
Исполнил					
Генеральный план М 1:200 фрагмент 2 "Ивовый остров"					
			Стадия	Лист	Листов
			ЭП	5	7
МАОУ СОШ № 142					

## Генеральный план М 1:100 фрагмент 3 "Зеленая аптека"

Ассортиментная ведомость лекарственных растений на участке «Зеленая аптека»:

1. Деясил высокий
2. Душица обыкновенная
3. Зверобой продырявленный
4. Земляника лесная
5. Календула лекарственная
6. Крапива двудомная
7. Купена лекарственная
8. Лопух большой
9. Льнянка обыкновенная
10. Манжетка обыкновенная
11. Мать – и – мачеха обыкновенная
12. Одуванчик лекарственный
13. Пастушья сумка
15. Пижма обыкновенная
16. Подорожник большой
17. Полынь горькая
18. Пустырник сердечный
19. Свербига восточная
20. Сныть обыкновенная
21. Чистотел большой
22. Цикорий обыкновенный
23. Ромашка аптечная



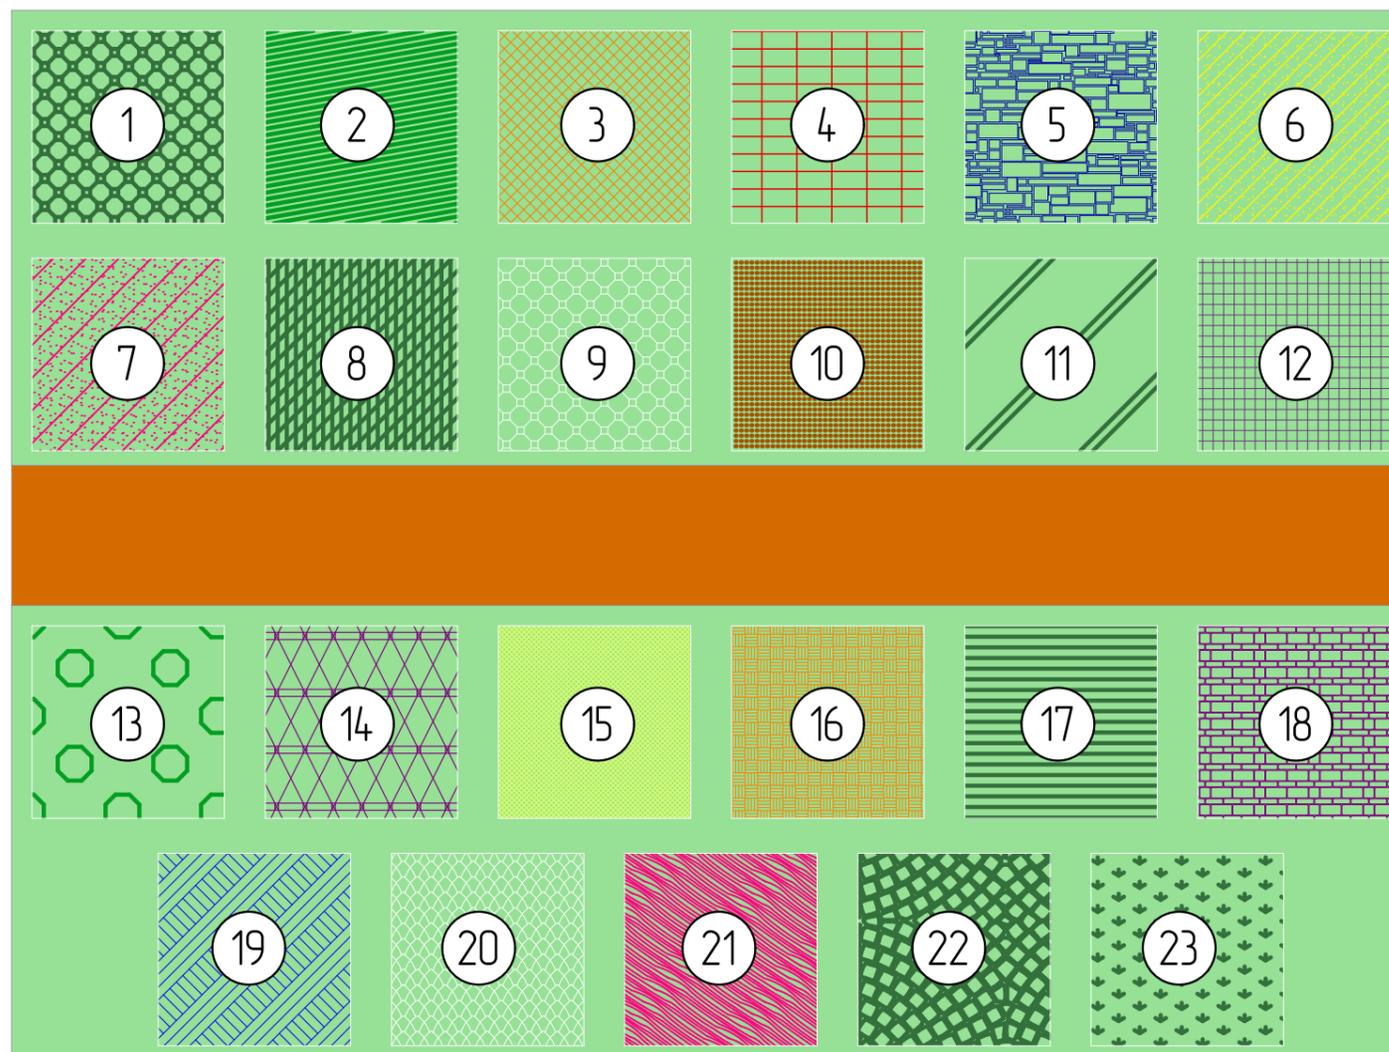


								Эскизный проект благоустройства и озеленения МАОУ СОШ № 142 по адресу: г. Екатеринбург, с. Горный Щит, ул. Ленина 15 а			
Изм.	Колуч.	Лист	№Док.	Подп.	Дата				Стадия	Лист	Листов
Исполнил									ЭП	6	7
						Генеральный план М 1:100 фрагмент 3 "Зеленая аптека"			МАОУ СОШ № 142		

# Генеральный план М 1:100 фрагмент 4 "Тенистый сквер"

## Ассортиментная ведомость растений:

1. Дерен элгантиссимо
2. Вишня
3. Спирея рябинолистная
4. Дерен красный
5. Дерен Шпета
6. Сирень
7. Страусник (папоротник)
8. Герань лесная
9. Аквилегия
10. Герань крупнокорневищная
11. Хоста белоокаймленная
12. Хоста элганс
13. Волжанка двудомная
14. Астильба 7 шт.
15. Бузульник зубчатый
16. Бузульник Пржевальского
17. Волжанка кокорышелистная

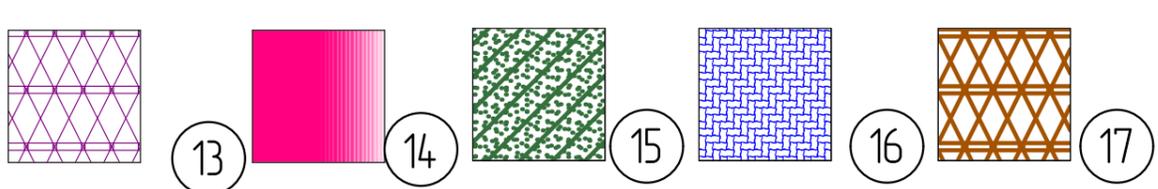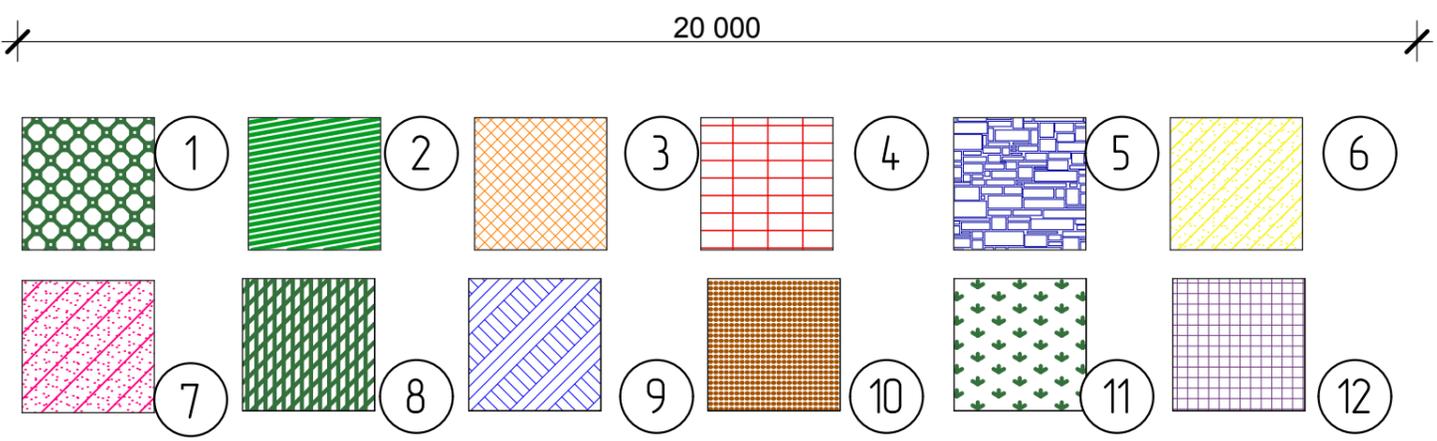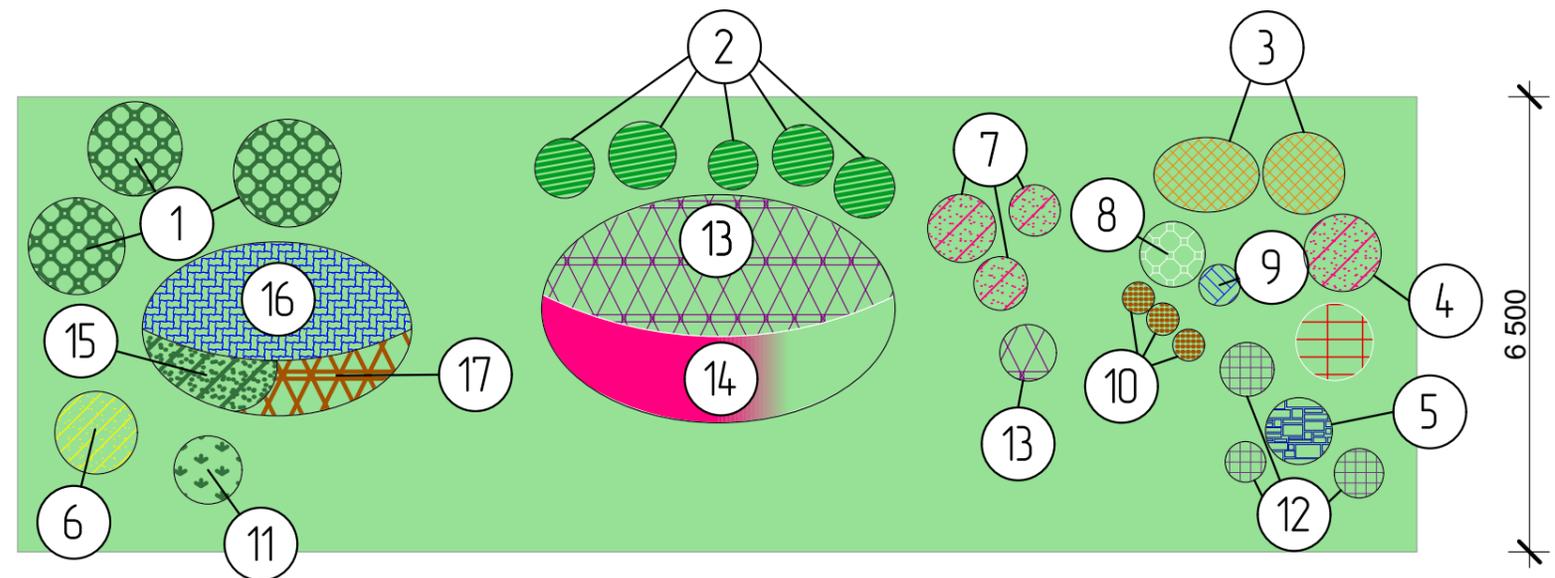

Эскизный проект благоустройства и озеленения МАОУ СОШ № 142 по адресу: г. Екатеринбург, с. Горный Щит, ул. Ленина 15 а					
Изм.	Колуч.	Лист	№Док.	Подп.	Дата
Исполнил					
Генеральный план М 1:100 фрагмент 4 "Тенистый сквер"					
			Стадия	Лист	Листов
			ЭП	7	7
МАОУ СОШ № 142					